


# K-TÄG

Ausstellerplan  
**21. Bayreuther 3D-Konstrukteurstag am 18.09.2019**  
 FAN Gebäude B / Universität Bayreuth

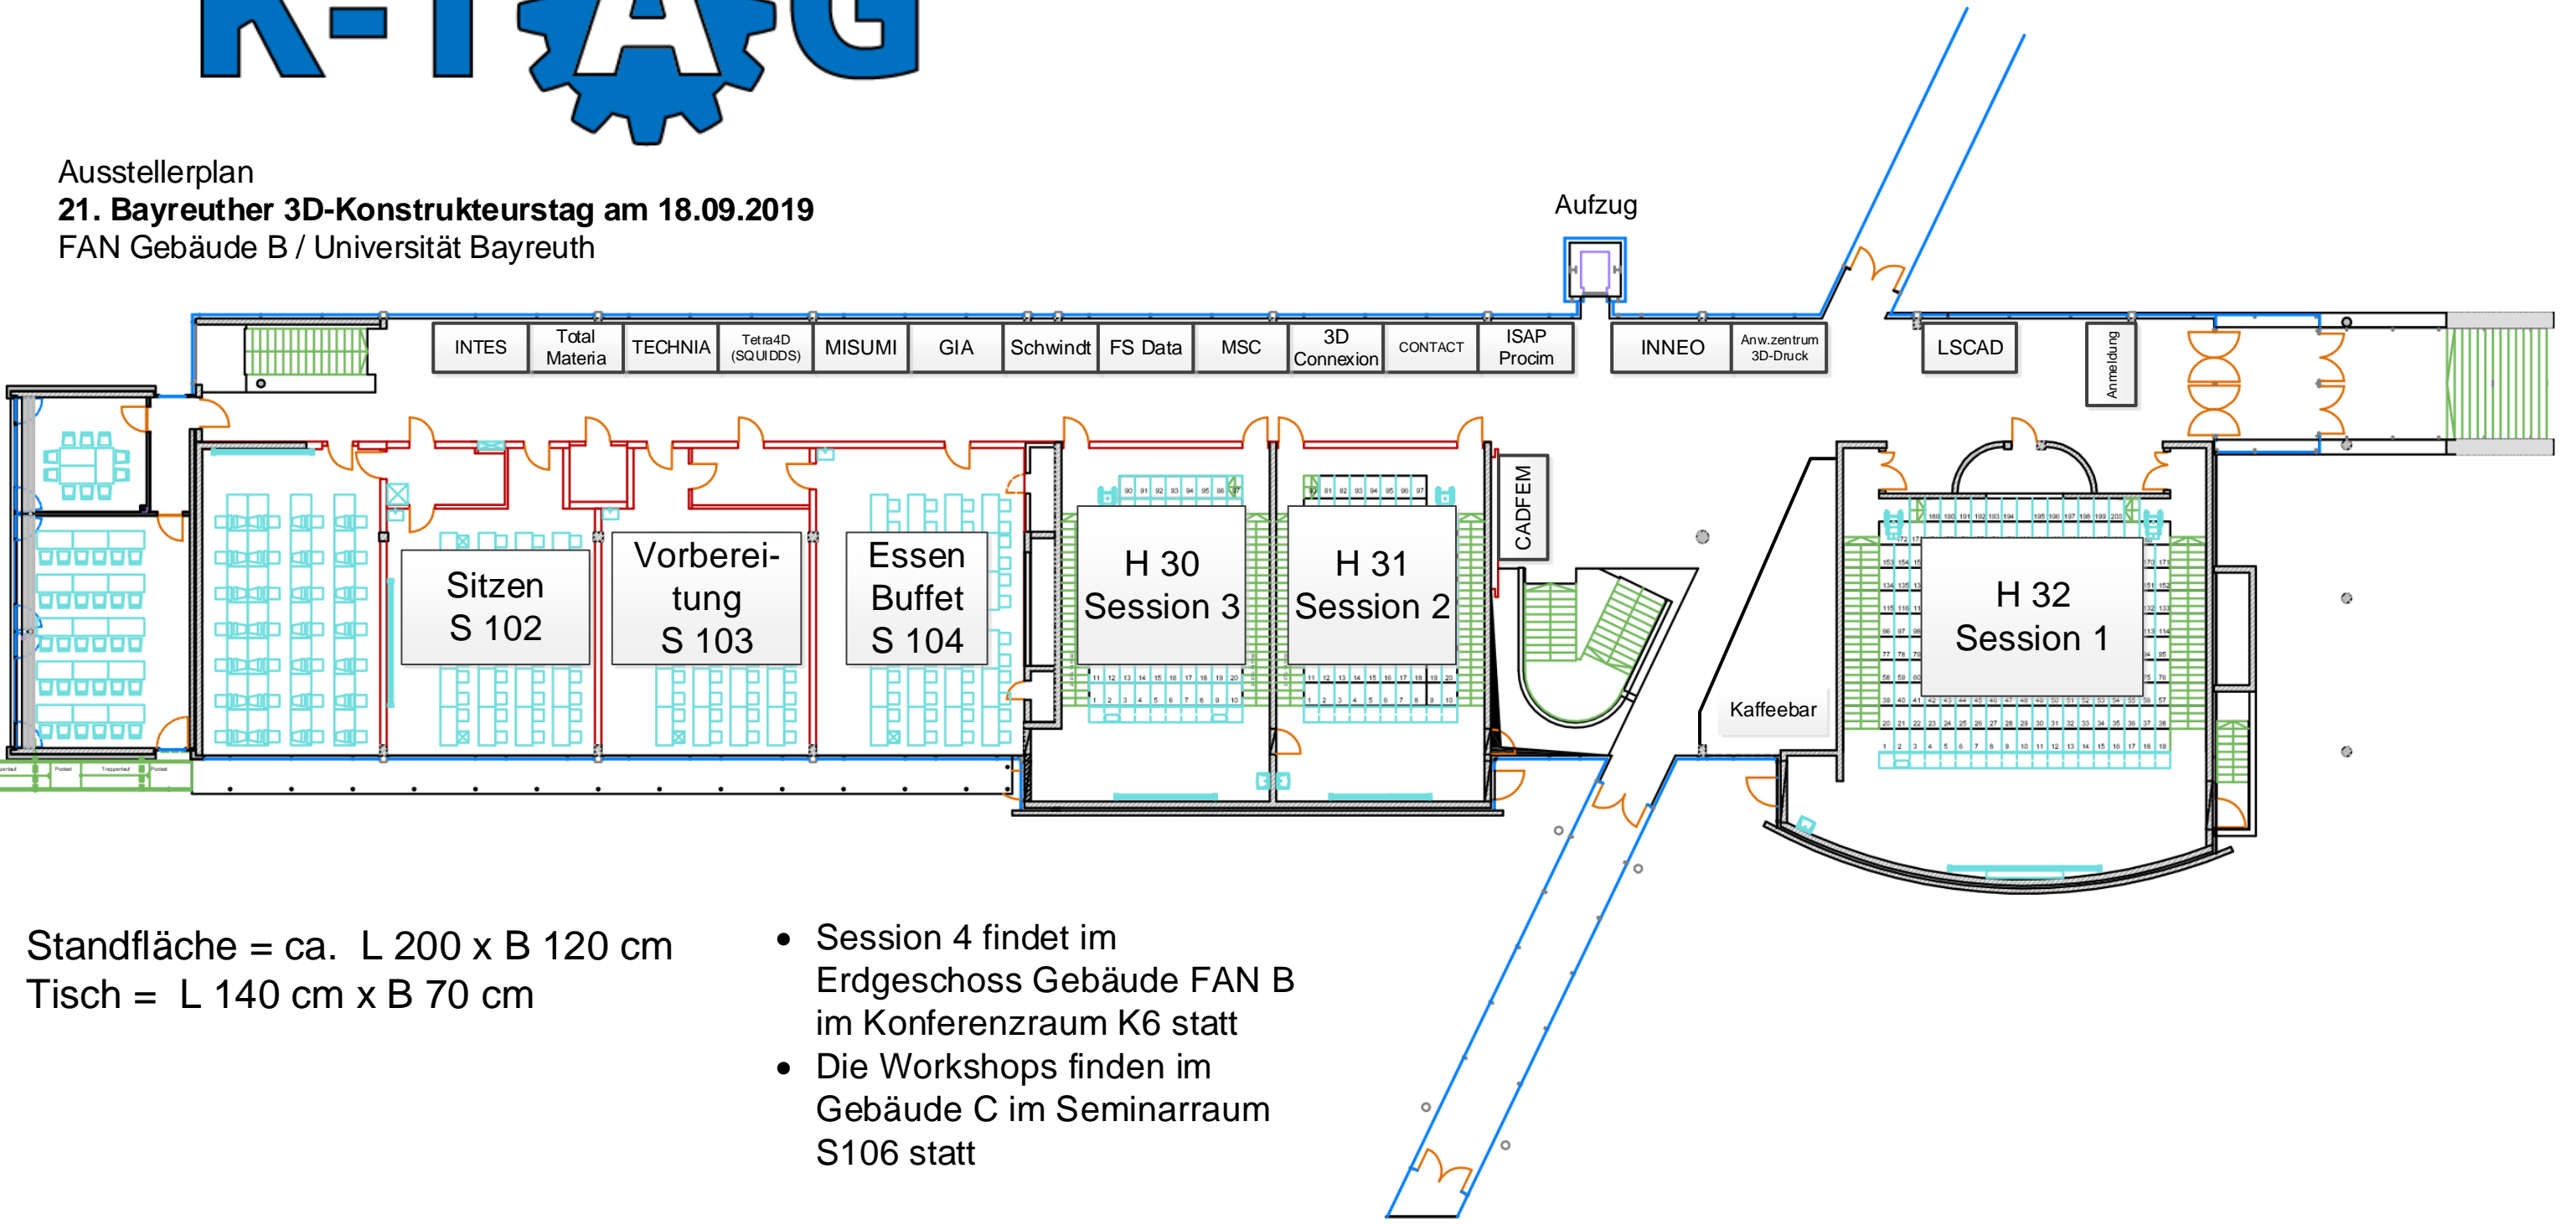

Standfläche = ca. L 200 x B 120 cm  
 Tisch = L 140 cm x B 70 cm

- Session 4 findet im Erdgeschoss Gebäude FAN B im Konferenzraum K6 statt
- Die Workshops finden im Gebäude C im Seminarraum S106 statt

